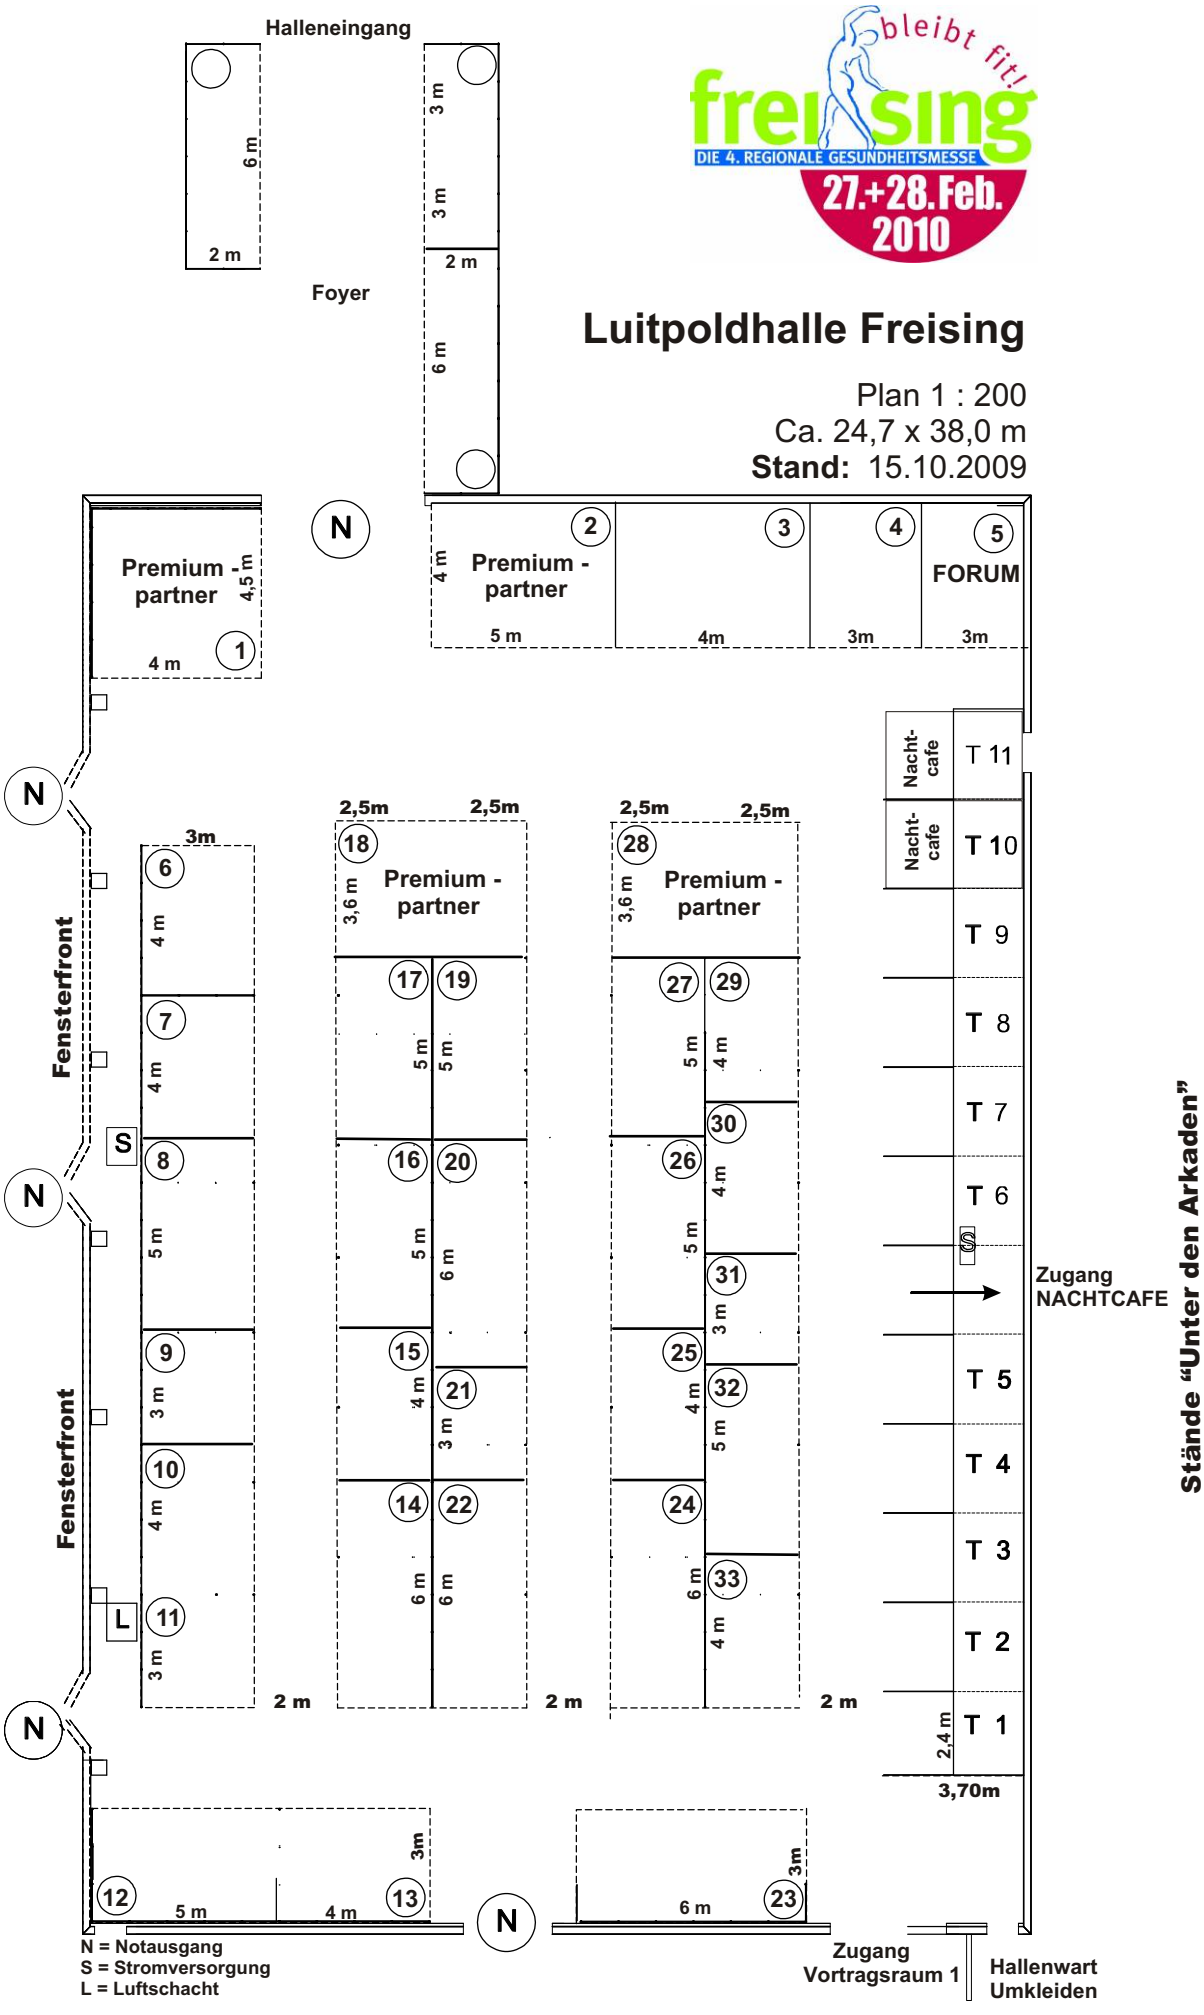
Halleneingang
Foyer
Luitpoldhalle Freising
Plan 1 : 200
Ca. 24,7 x 38,0 m
Stand: 15.10.2009
Premium - partner
FORUM
Nacht-cafe
T 11
T 10
T 9
T 8
T 7
T 6
T 5
T 4
T 3
T 2
T 1
Fensterfront
Zugang NACHTCAFE
Stände "Unter den Arkaden"
N = Notausgang
S = Stromversorgung
L = Luftschacht
Zugang Vortragsraum 1
Hallenwart Umkleiden