


Luitpoldhalle Freising

Plan 1 : 200
 Ca. 24,7 x 38,0 m
 Stand: 06.10.2010

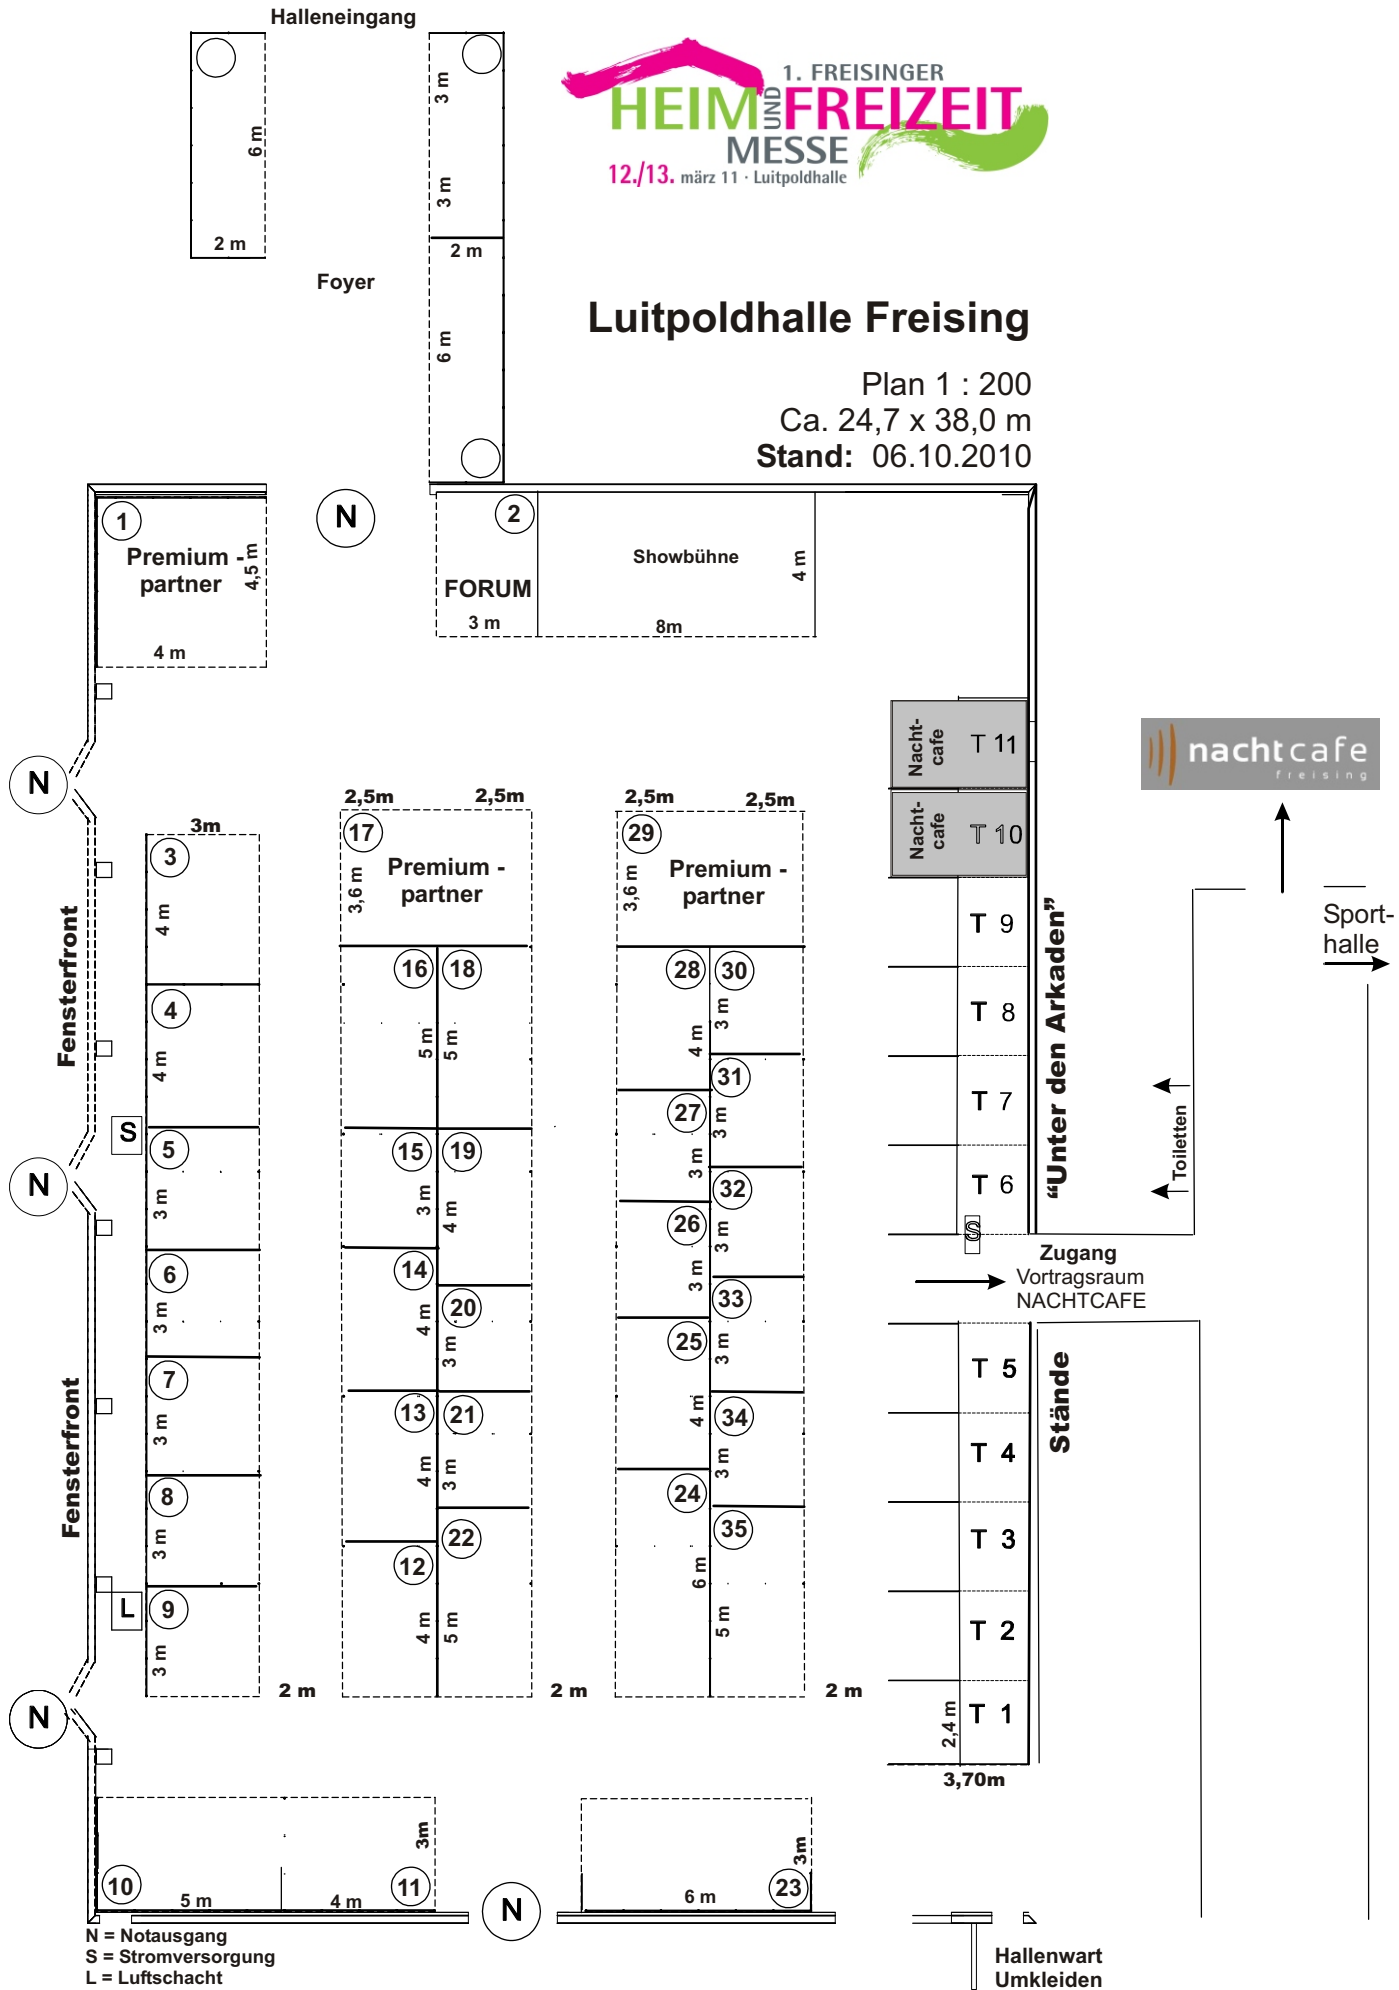

N = Notausgang
 S = Stromversorgung
 L = Luftschacht

Hallenwart
 Umkleiden