


Luitpoldhalle Freising

Plan 1 : 200
 Ca. 24,7 x 38,0 m
 Stand: 20.11.2008

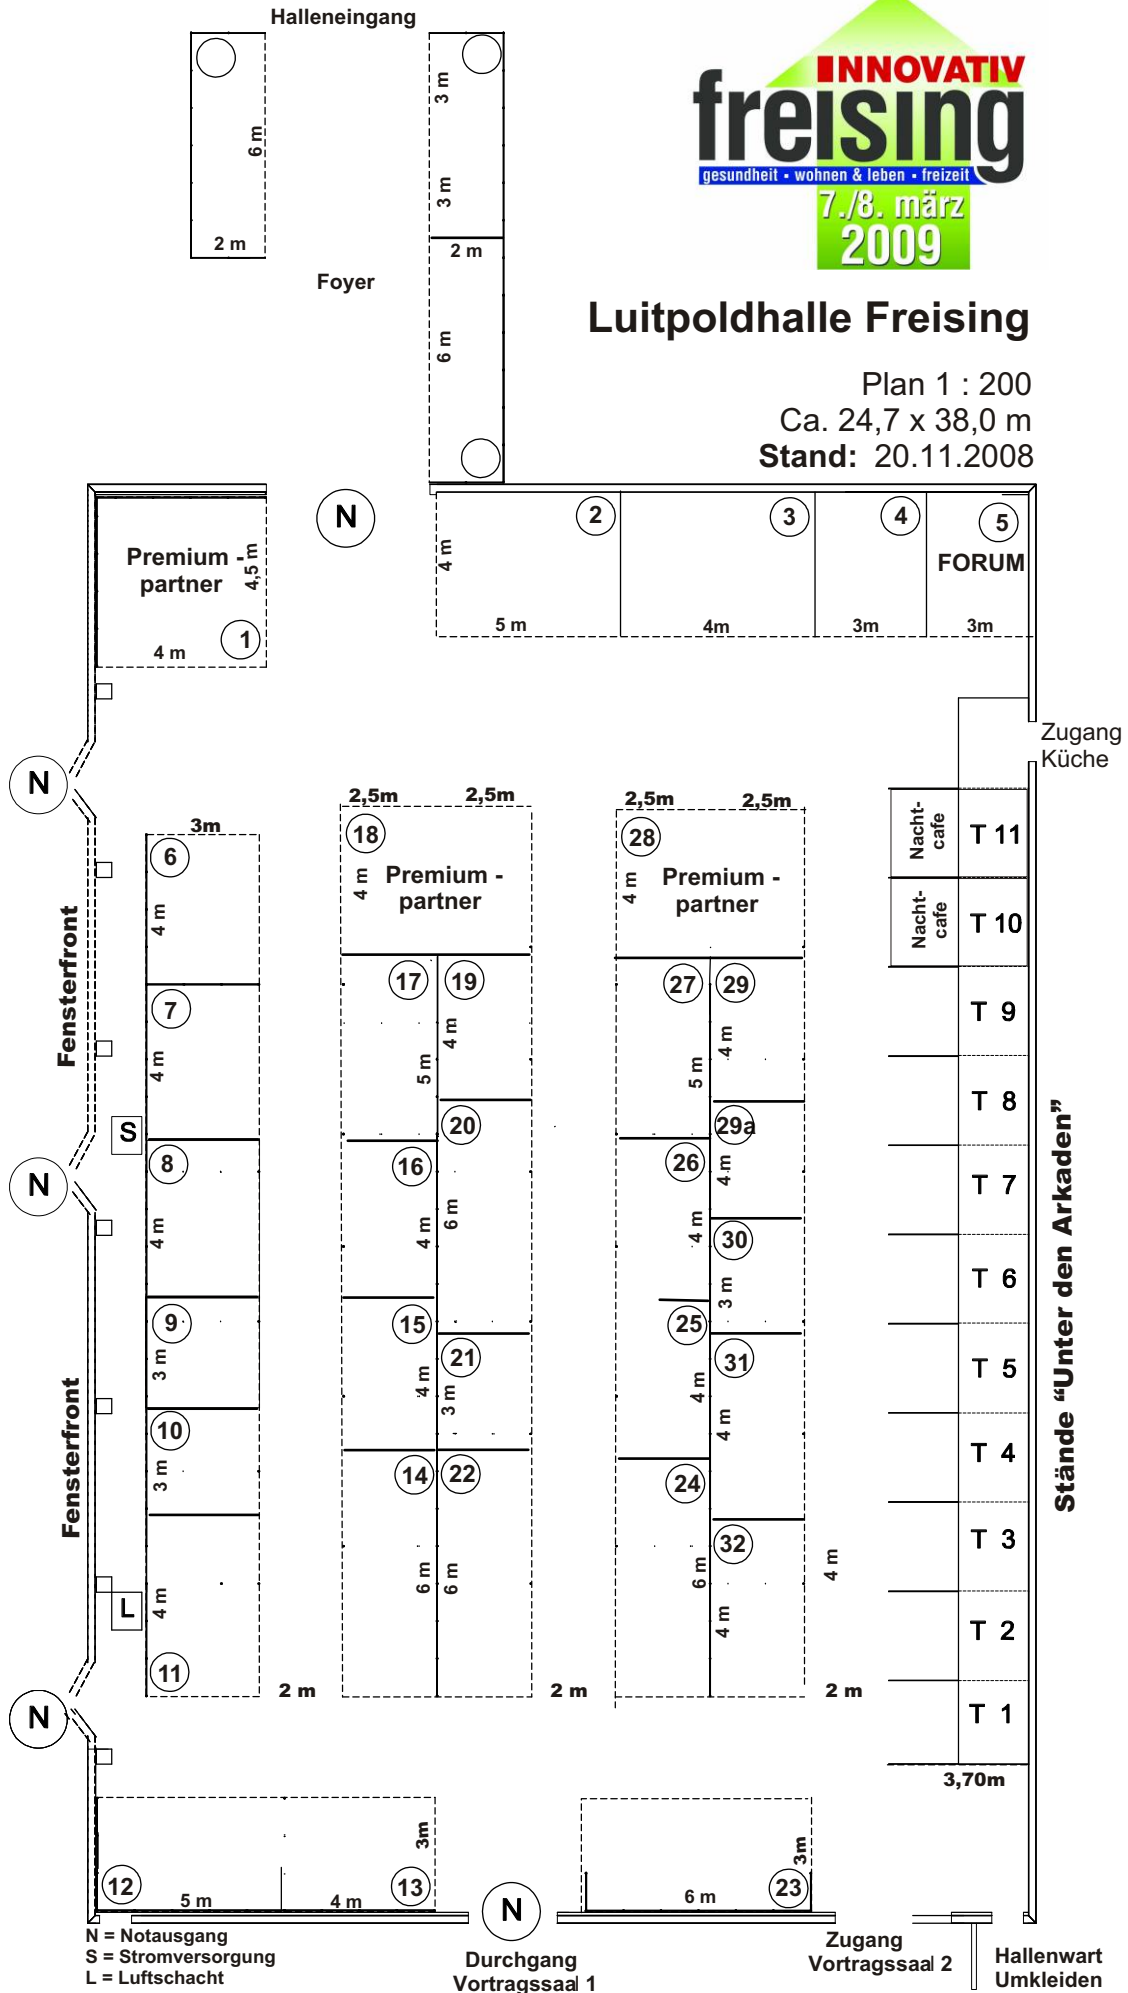

N = Notausgang
 S = Stromversorgung
 L = Luftschtach

Durchgang
 Vortragssaal 1

Zugang
 Vortragssaal 2

Hallenwart
 Umkleiden